

Verlegeplan & Preisübersicht

zum Angebot 2041 (Version 1)

Kunde: Musterbau GmbH
76131 Karlsruhe

Kundennummer: —

Kommission: —

Angebotsnummer: 2041

Datum: 05.06.26

Gültig bis: 03.08.26

Bearbeiter: Gregor Becker

Ihr Angebot online

Öffnen Sie Ihr Angebot online — klicken Sie auf den Link oder scannen Sie den QR-Code mit Ihrem Smartphone:

[Angebot online öffnen →](#)



Vertraulich: Diese Unterlagen sind ausschließlich für den direkten Kunden bestimmt und dürfen nicht an Dritte weitergegeben werden.

Inhalt

Preisübersicht	3
----------------	---

Beispielplanung

– Verlegeplan L-Steine	4
– Verlegeplan Konsolen	5
– Verlegeplan Roste	6

Preisübersicht


Zusammenfassung

Abschnitt	Preis vor Rabatt	Ø Rabatt	Preis nach Rabatt
Beispielplanung	1.702,02 €	16,12 %	1.427,71 €
Positionen netto	1.702,02 €	16,12 %	1.427,71 €
Versandkosten	0,00 €		0,00 €
Zwischensumme netto	1.702,02 €		1.427,71 €
zzgl. USt 19,0 %			271,26 €
Endsumme			1.698,97 €


Abschnitte im Detail

Beispielplanung

Warengruppe	Preis vor Rabatt	Ø Rabatt	Preis nach Rabatt
Konsolen	726,45 €	17,00 %	602,96 €
Roste	814,07 €	17,00 %	675,67 €
Randprofile	150,30 €	7,00 %	139,78 €
Verschraubung	11,20 €	17,00 %	9,30 €
Summe Abschnitt (netto)	1.702,02 €	16,12 %	1.427,71 €

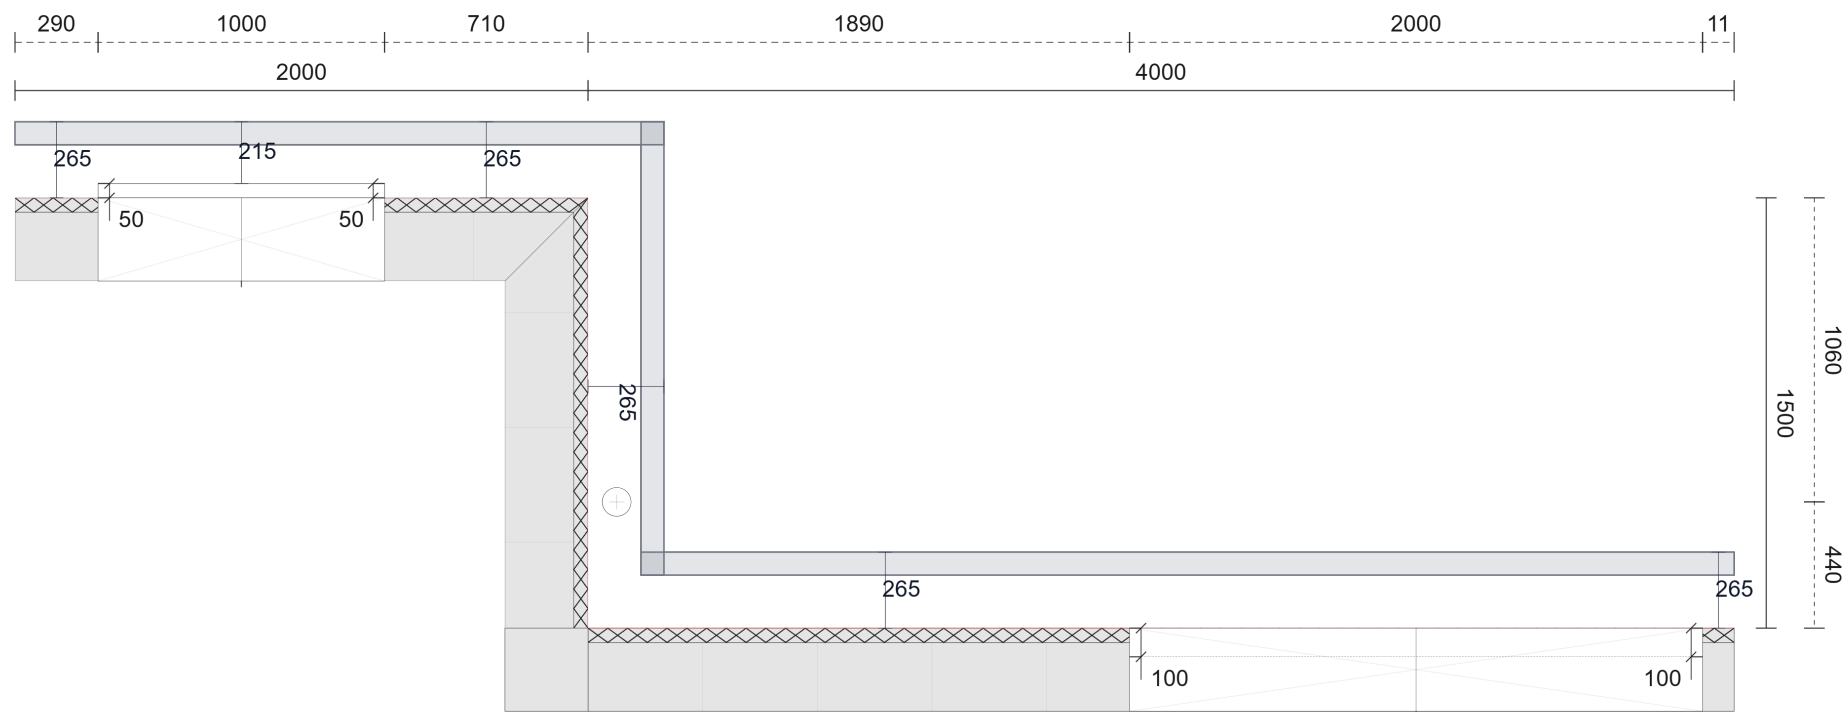

Hinweis: Die Bemaßung zeigt den Abstand von der Rückseite des L-Steins zur Fassade bzw. zur Fensterbank.

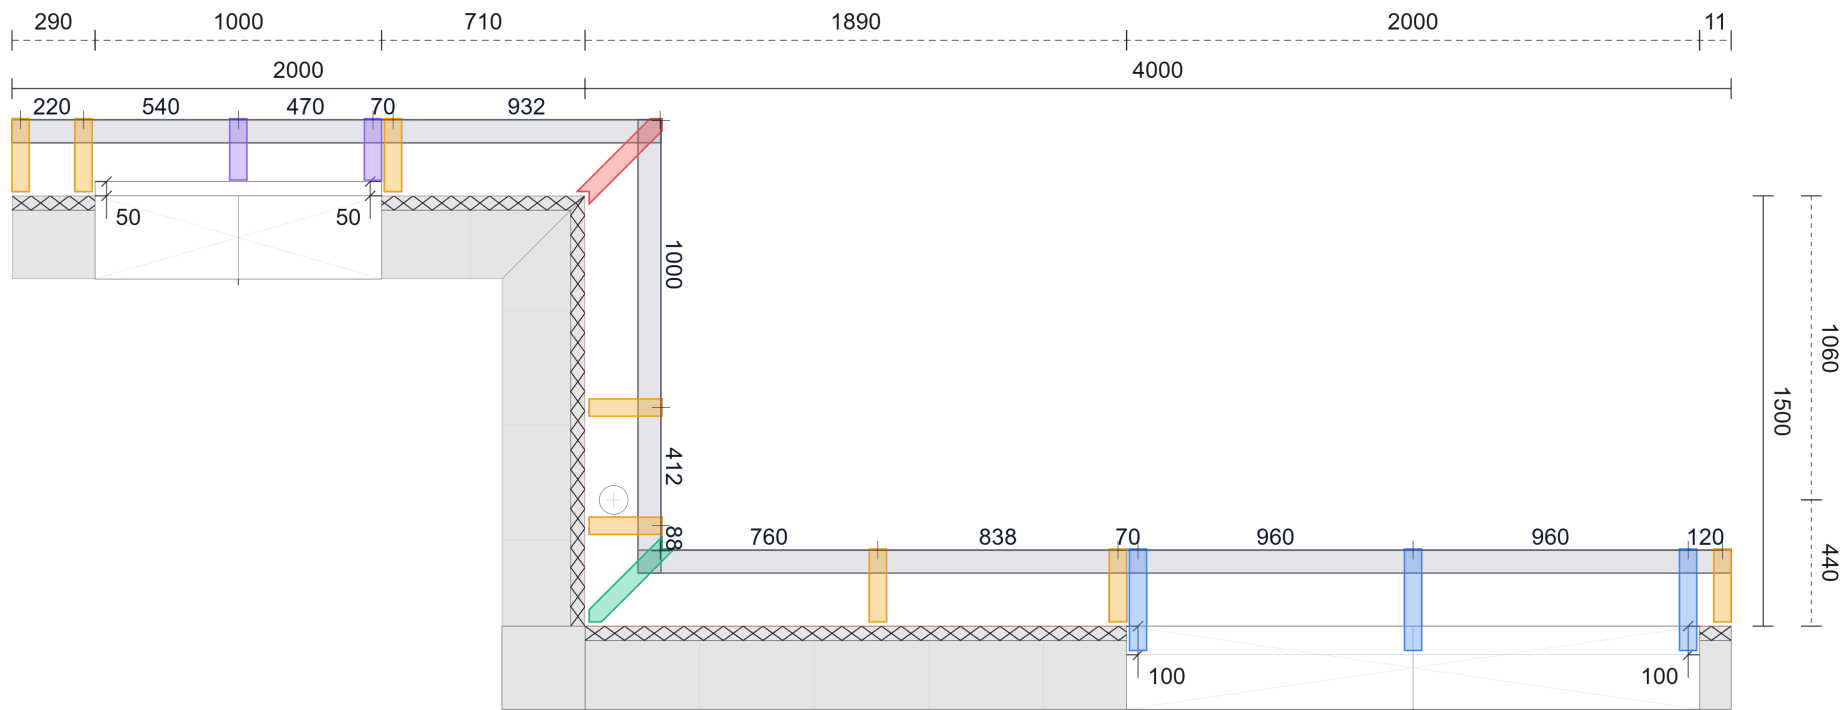

Legende Konsolen — Beispielplanung


■ ECK 8 240 aus (1×)

■ KA 8 340 100 (3×)

■ ECK 8 240 in (1×)

■ KM 8 200 (2×)

■ KA 8 240 000 (8×)

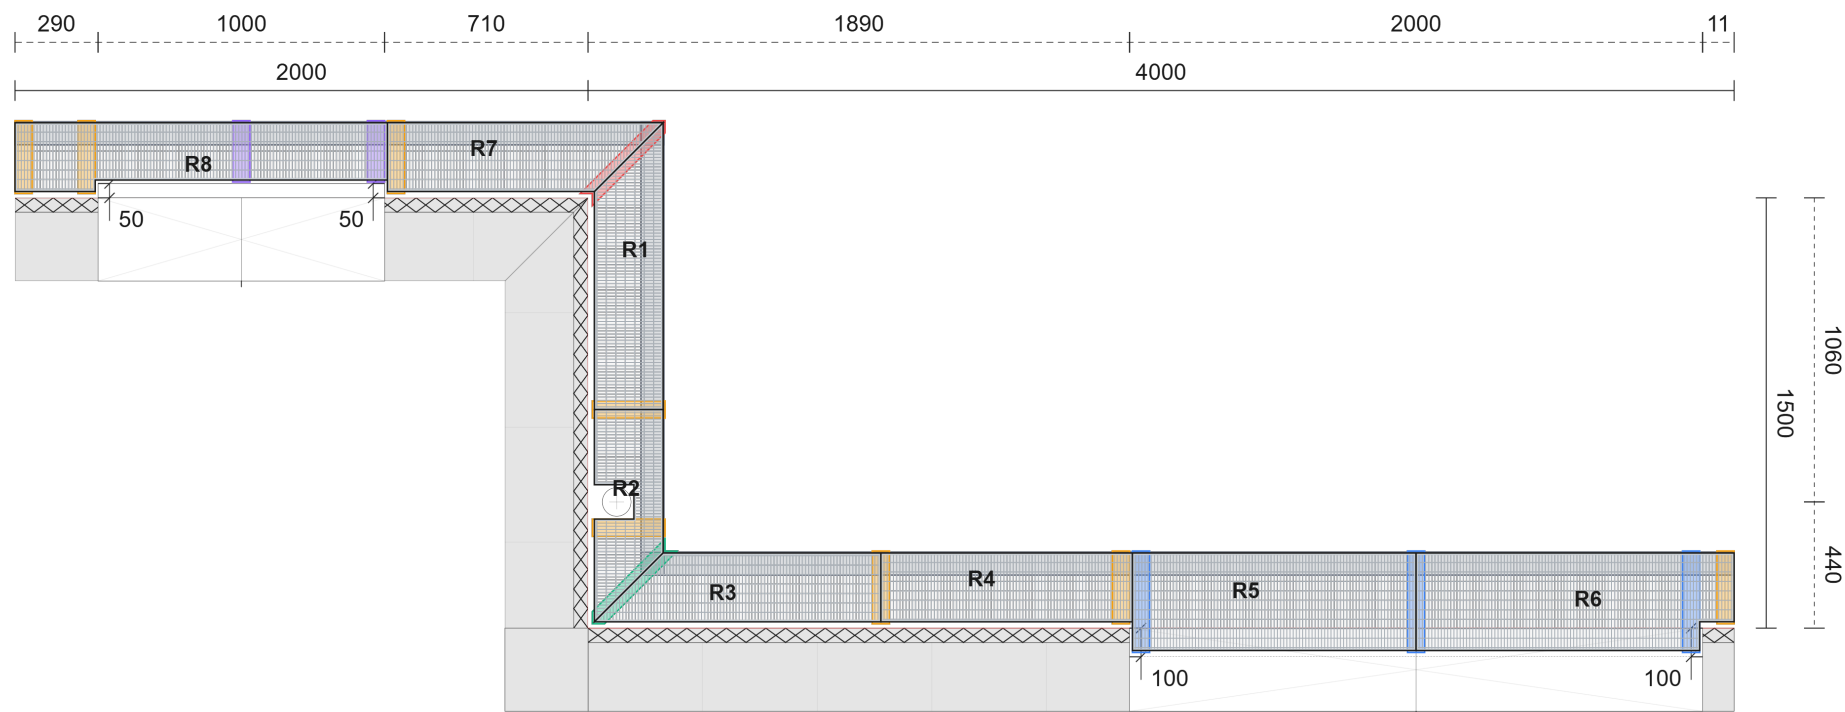

Legende Roste — Beispielplanung

Position Angebot	Anzahl	Position Verlegeplan	Grundmaße	Ausschnitte	Preis
8	2	R1, R3	240 × 1000 mm	1× gerade < 500 mm	109,46 €
10	1	R2	240 × 740 mm	2× gerade < 500 mm	54,28 €
12	1	R8	240 × 1300 mm	1× gerade ≥ 500 mm (1060 mm)	70,69 €
14	1	R7	240 × 962 mm	1× gerade < 500 mm	54,28 €
16	1	R4	240 × 878 mm	—	54,28 €
17	1	R5	340 × 990 mm	—	77,53 €
18	1	R6	340 × 1110 mm	1× gerade < 500 mm	86,66 €